


МЕЖЕВОЙ ПЛАН Схема геодезических построений

Лист №

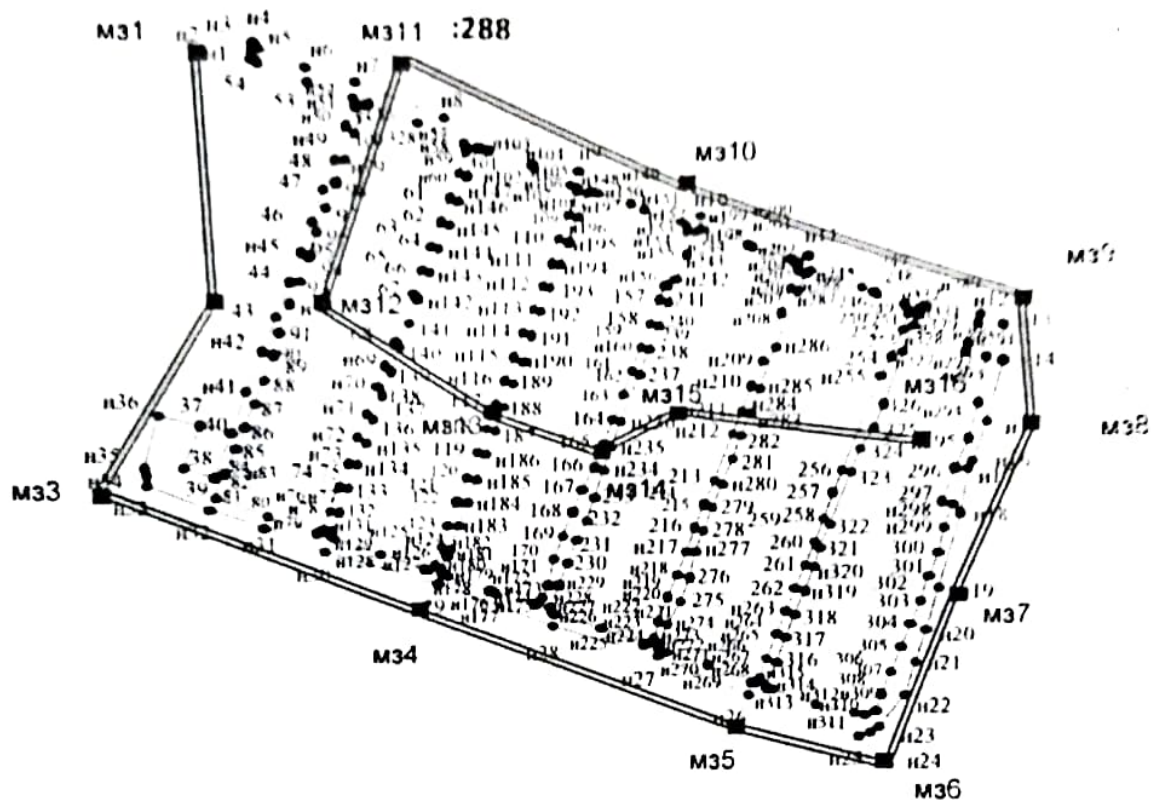

Условные обозначения:

Масштаб 1: 5000

- существующая часть границы, имеющиеся в ГКН сведения о которой достаточны для определения ее местоположения
- вновь образованная часть границы, сведения о которой достаточны для определения ее местоположения
- характерная точка границы сведения о которой позволяют однозначно определить ее местоположение на местности
- характерная точка границы сведения о которой не позволяют однозначно определить ее местоположение на местности
- 10 обозначение характерных точек границ земельных участков и их частей местоположение которых не изменилось или было уточнено в результате кадастровых работ
- п10 обозначение вновь образованных характерных точек границ земельных участков и их частей
- 123 обозначение исходных, измененных и уточняемых земельных участков
- 123/чпу1 обозначение образуемых частей измененных и уточняемых земельных участков, а так же образуемых частей земельных участков при выполнении кадастровых работ исключительно в целях образования частей земельных участков



- М3- - исходные пункты
- - теодолитный ход
- - направление от исходного в пункта до объекта